


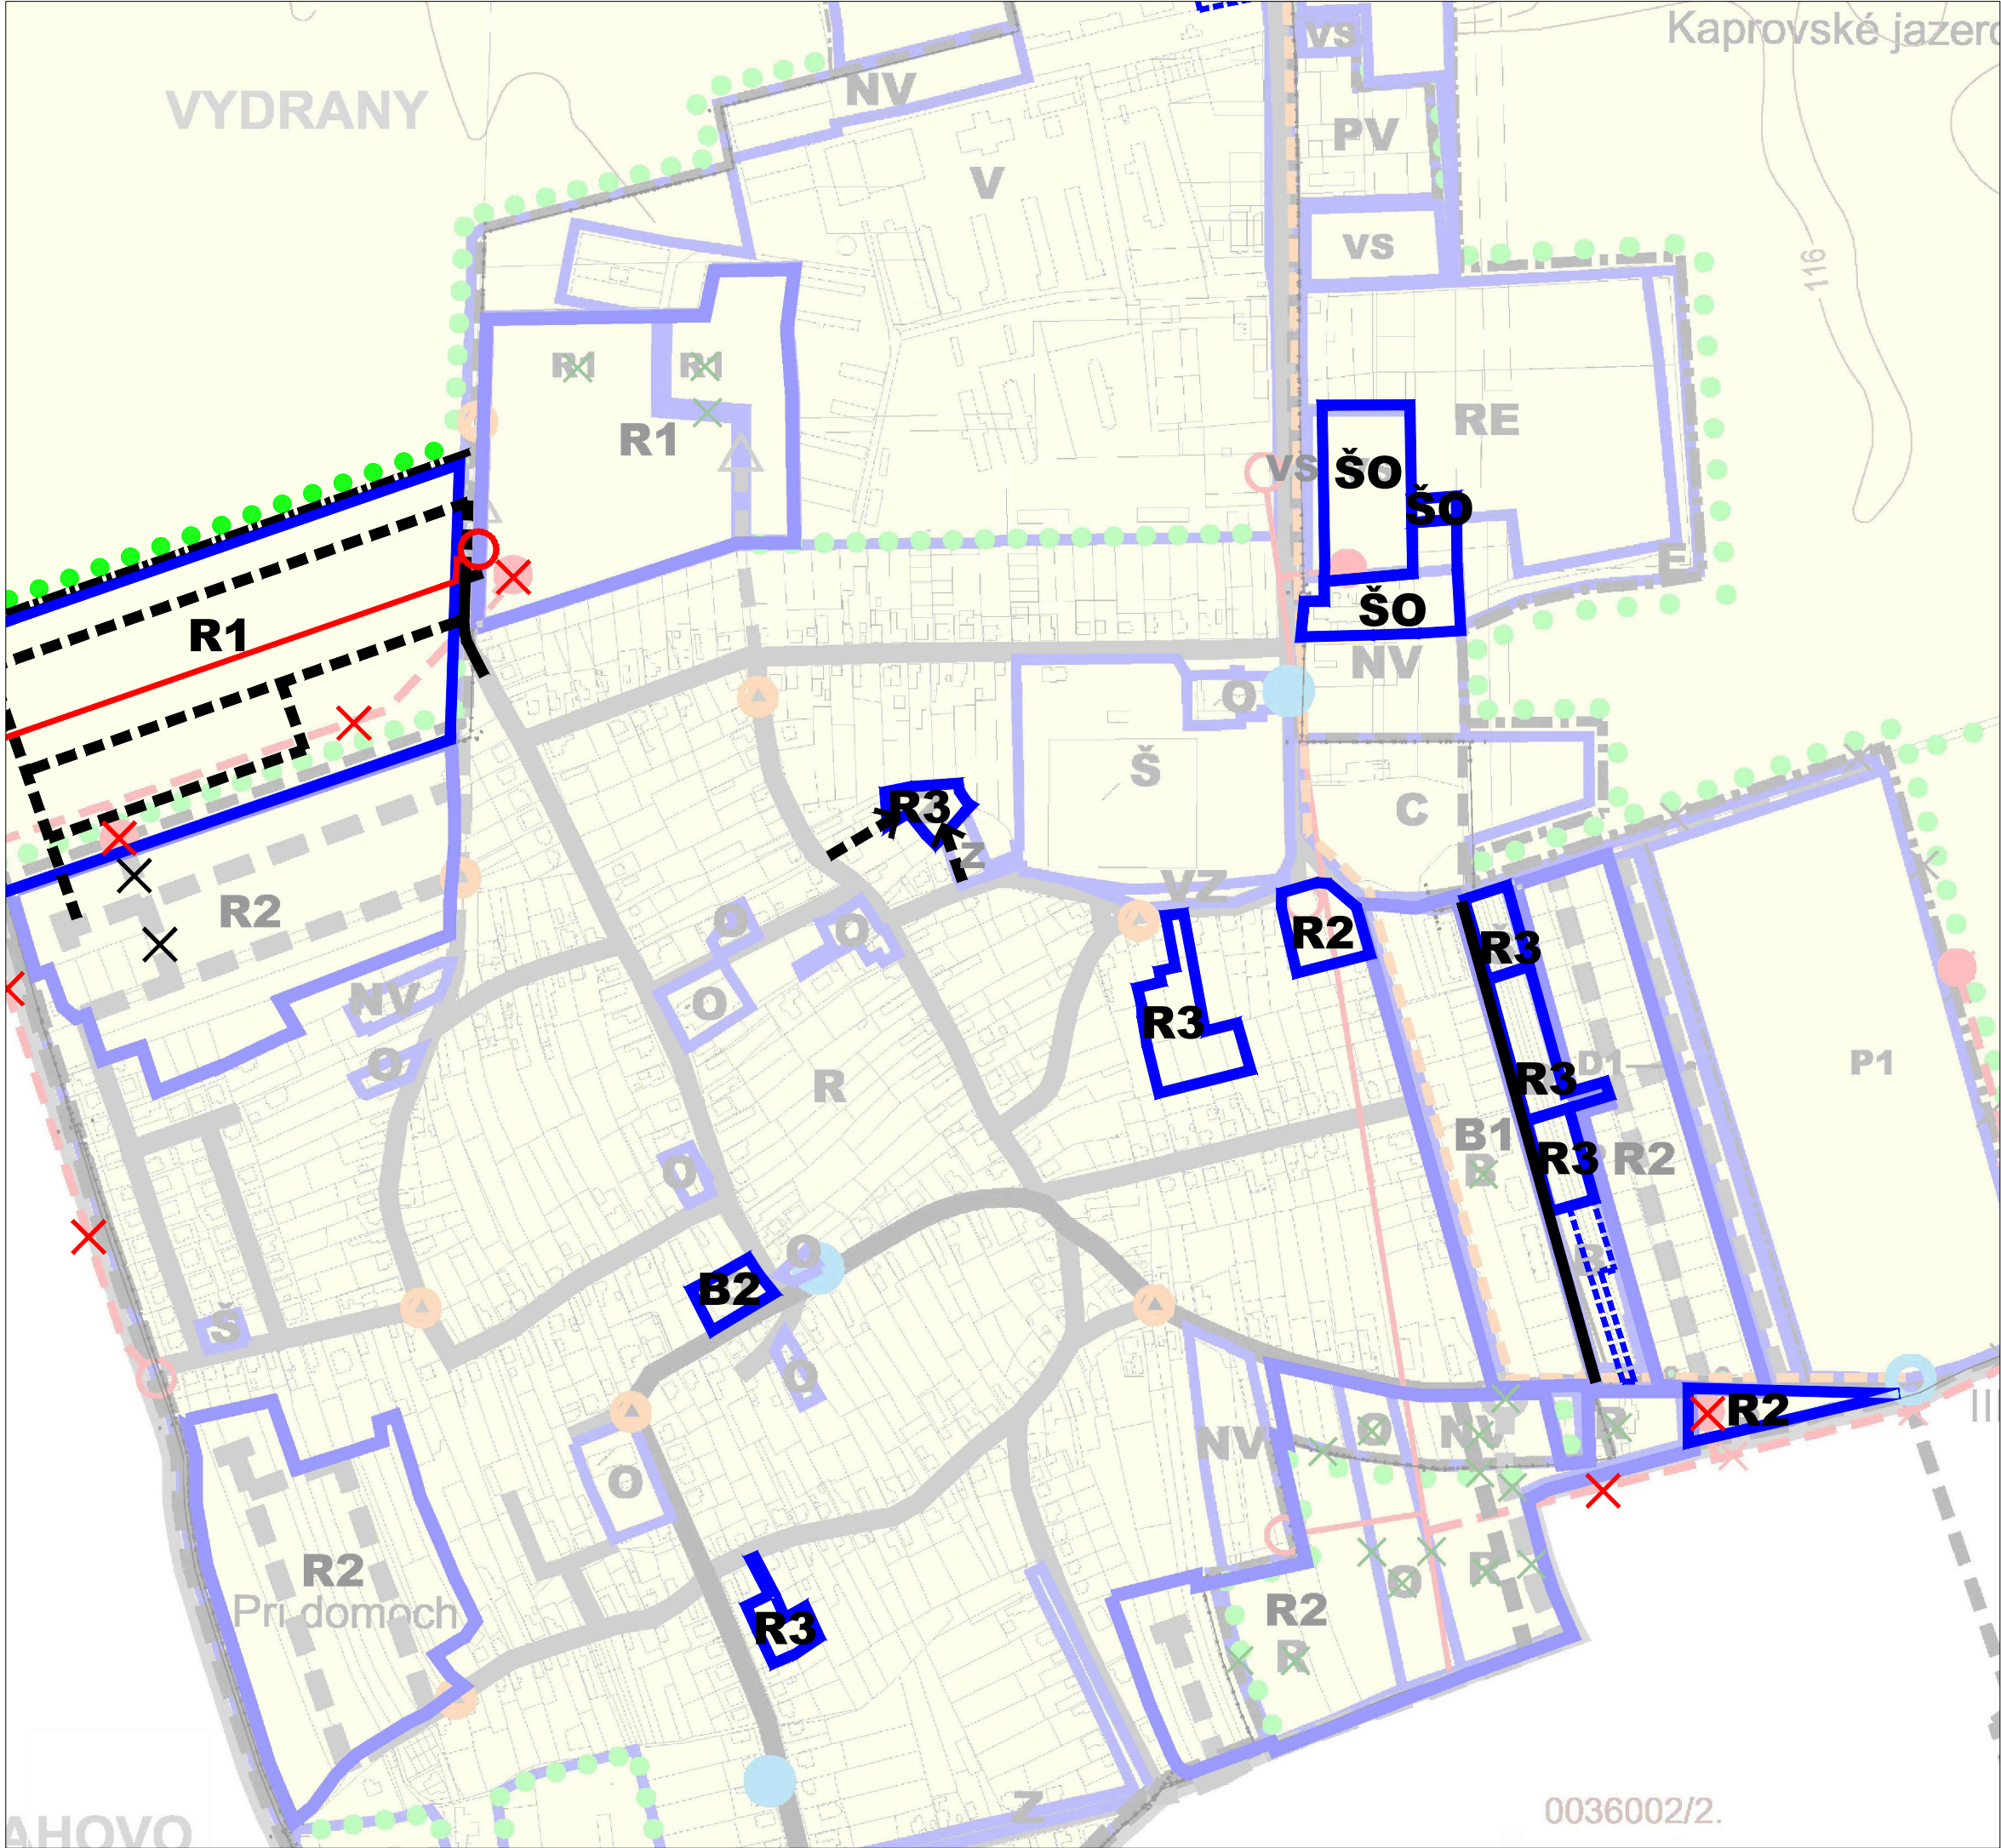

LEGENDA "ZMIEN A DOPLNKOV č.4"

ADMINISTRATÍVNE HRANICE

HRANICA ZASTAVANÉHO ÚZEMIA

STAV NÁVRH VÝHEAD

LIMITY VYUŽITIA ÚZEMIA

POZRI VÝKRES č. 2A1, 2A2

KOMUNIKAČNÝ SYSTÉM

MIESTNE KOMUNIKÁCIE

REGULATÍVY VYUŽITIA ÚZEMIA

HRANICE REGULAČNÝCH BLOKOV

ČASŤI ROZVOJ. PLŔCH /REGULAČ. BLOKOV/
ŠO ŠPEC. REGULÁCIOU - POZRI KAPITOLU B.13

JAVY NA ZRUŠENIE

OZNAČENIE REGULAČNÝCH BLOKOV / HLAVNÉ FUNKČNÉ VYUŽITIE

BÝVANIE V RODINNÝCH DOMOCH

BÝVANIE V BYTOVÝCH DOMOCH

ZMIEŠANÉ ÚZEMIE ŠPORTU, TELOVÝCHOVY
A OBČIANSKEJ VYBAVENOSTI

INTERAKČNÝ PRVOK LÍNIOVÝ

VEREJNOPROSPEŠNÉ ZARIADENIA A LÍNIOVÉ STAVBY:

OSTATNÉ CESTNÉ KOMUNIKÁCIE

POZN.: VÝKRES JE SPRACOVANÝ PRIESVITKOU NA VÝREZ VÝKRESU č.2B2 PLATNÉHO ÚPN-O.

SCHÉMA ZÁVÄZNÝCH ČASŤÍ RIEŠENIA

ÚZEMNÝ PLÁN OBCE

VYDRANY

ZMENY A DOPLNKY Č. 4

OBSTARÁVATEL: OBEC VYDRANY

SPRACOVATEL: ÚPn s.r.o.

DÁTUM SPRACOVANIA: 2022

MIERKA 1 : 10000

2B2