


LEGENDA "ZMIEN A DOPLNKOV č.4"

	STAV	NAVHR	VYHEAD
ADMINISTRATÍVNE HRANICE			
HRANICA ZASTAVANÉHO ÚZEMIA			
LIMITY VYUŽITIA ÚZEMIA			
ENVIRONMENTÁLNA ZÁŤAŽ - SANOVANÁ REKULTIVOVANÁ LOKALITA			
PRIESKUMNÉ ÚZEMIE N61/07 (PREVAŽNÁ ČASŤ K.Ú.)			
OBLASŤ, KDE NEMOŽNO VYKONÁVAŤ LOŽISKO- VÝ GP NA ROPU A ZEMNÝ PLYN (CELÉ K.Ú.)			
EL. VEDENIE VN A TRAFOSTANICE			
OCHRANNÉ PÁSMA HYGIENICKÉ			
KOMUNIKAČNÝ SYSTÉM			
MIESTNE KOMUNIKÁCIE			
HLAVNÉ FUNKČNÉ VYUŽITIE			
BÝVANIE V RODINNÝCH DOMOCH			
BÝVANIE V BYTOVÝCH DOMOCH			
ZMIEŠANÉ ÚZEMIE ŠPORTU, TELOVÝCHOVY A OBČIANSKEJ VYBAVENOSTI			
HOSPODÁRSKA USADLOSŤ			
VEREJNÁ ZELEN			
NELESNÁ DREVIHOVÁ VEGETÁCIA			
INTERAKČNÝ PRVOK LÍNOVÝ			
ROZVOJOVÉ ZÁMERY OBCE			
ROZVOJOVÉ PLOCHY A ICH OZNAČENIE			
JAVY NA ZRUŠENIE			

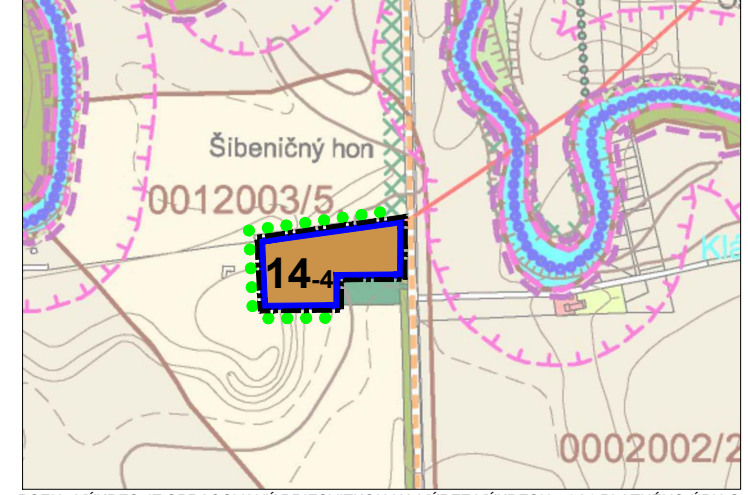

**KOMPLEXNÝ VÝKRES PRIESTOROVÉHO
USPORIADANIA A FUNKČNÉHO VYUŽÍVANIA ÚZEMIA**

**ÚZEMNÝ PLÁN OBCE
VYDRANY
ZMENY A DOPLNKY Č. 4**

OBSTARÁVATEĽ: OBEC VYDRANY
SPRACOVATEĽ: ÚPn s.r.o.
DÁTUM SPRACOVANIA: 2022

0 50 100 200 300 400

MIERKA 1 : 10000

2A1