


**LEGENDA "ZMIEN A DOPLNKOV č.4"**

<b>ADMINISTRATÍVNE HRANICE</b>	STAV	NÁVRH	VÝHEAD
HRANICA ZASTAVANÉHO ÚZEMIA			
<b>LIMITY VYUŽITIA ÚZEMIA</b>	POZRI VÝKRES č. 2A1, 2A2		
<b>KOMUNIKAČNÝ SYSTÉM</b>	MIESTNE KOMUNIKÁCIE		
<b>REGULATÍVY VYUŽITIA ÚZEMIA</b>	HRANICE REGULAČNÝCH BLOKOV		
ČASŤI ROZVOJ. PLOCH /REGULAČ. BLOKOV/	ŠO ŠPEC. REGULÁCIU - POZRI KAPITOLU B.13		
JAVY NA ZRUŠENIE		X	
<b>OZNAČENIE REGULAČNÝCH BLOKOV / Hlavné funkčné využitie</b>	BÝVANIE V RODINNÝCH DOMOCH		
BÝVANIE V BYTOVÝCH DOMOCH			
ZMIEŠANÉ ÚZEMIE ŠPORTU, TELOVÝCHOVY A OBČIANSKEJ VYBAVENOSTI			
HOSPODÁRSKA USADLOŠŤ			
PLOŠNÉ PRVKY EKOLÓGIC. STABILNOSTI - LESNÁ VEGETÁCIA, NELESNÁ DREVINOVÁ VEGETÁCIA, VODNÉ TOKY A PLOCHY			
INTERAKČNÝ PRVOK LÍNIOVÝ			
<b>VEREJNOPROSPEŠNÉ ZARIADENIA A LÍNIOVÉ STAVBY:</b>	OSTATNÉ CESTNÉ KOMUNIKÁCIE		

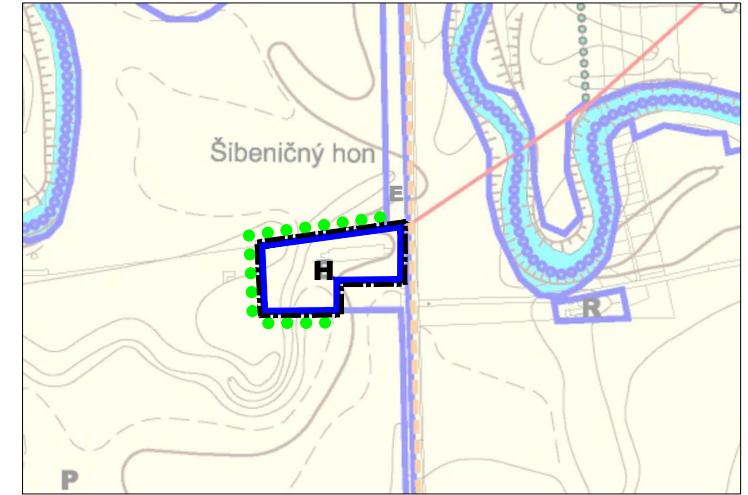

POZN.: VÝKRES JE SPRACOVANÝ PRIESVITKOU NA VÝREZ VÝKRESU č.2B1 PLATNÉHO ÚPN-O.

**SCHÉMA ZÁVÄZNÝCH ČASŤÍ RIEŠENIA**

**ÚZEMNÝ PLÁN OBCE VYDRANY ZMENY A DOPLNKY Č. 4**

OBSTARÁVATEĽ: OBEC VYDRANY  
 SPRACOVATEĽ: ÚPn s.r.o.  
 DÁTUM SPRACOVANIA: 2022

0 50 100 200 300 400

MIERKA 1 : 10000

**2B1**