
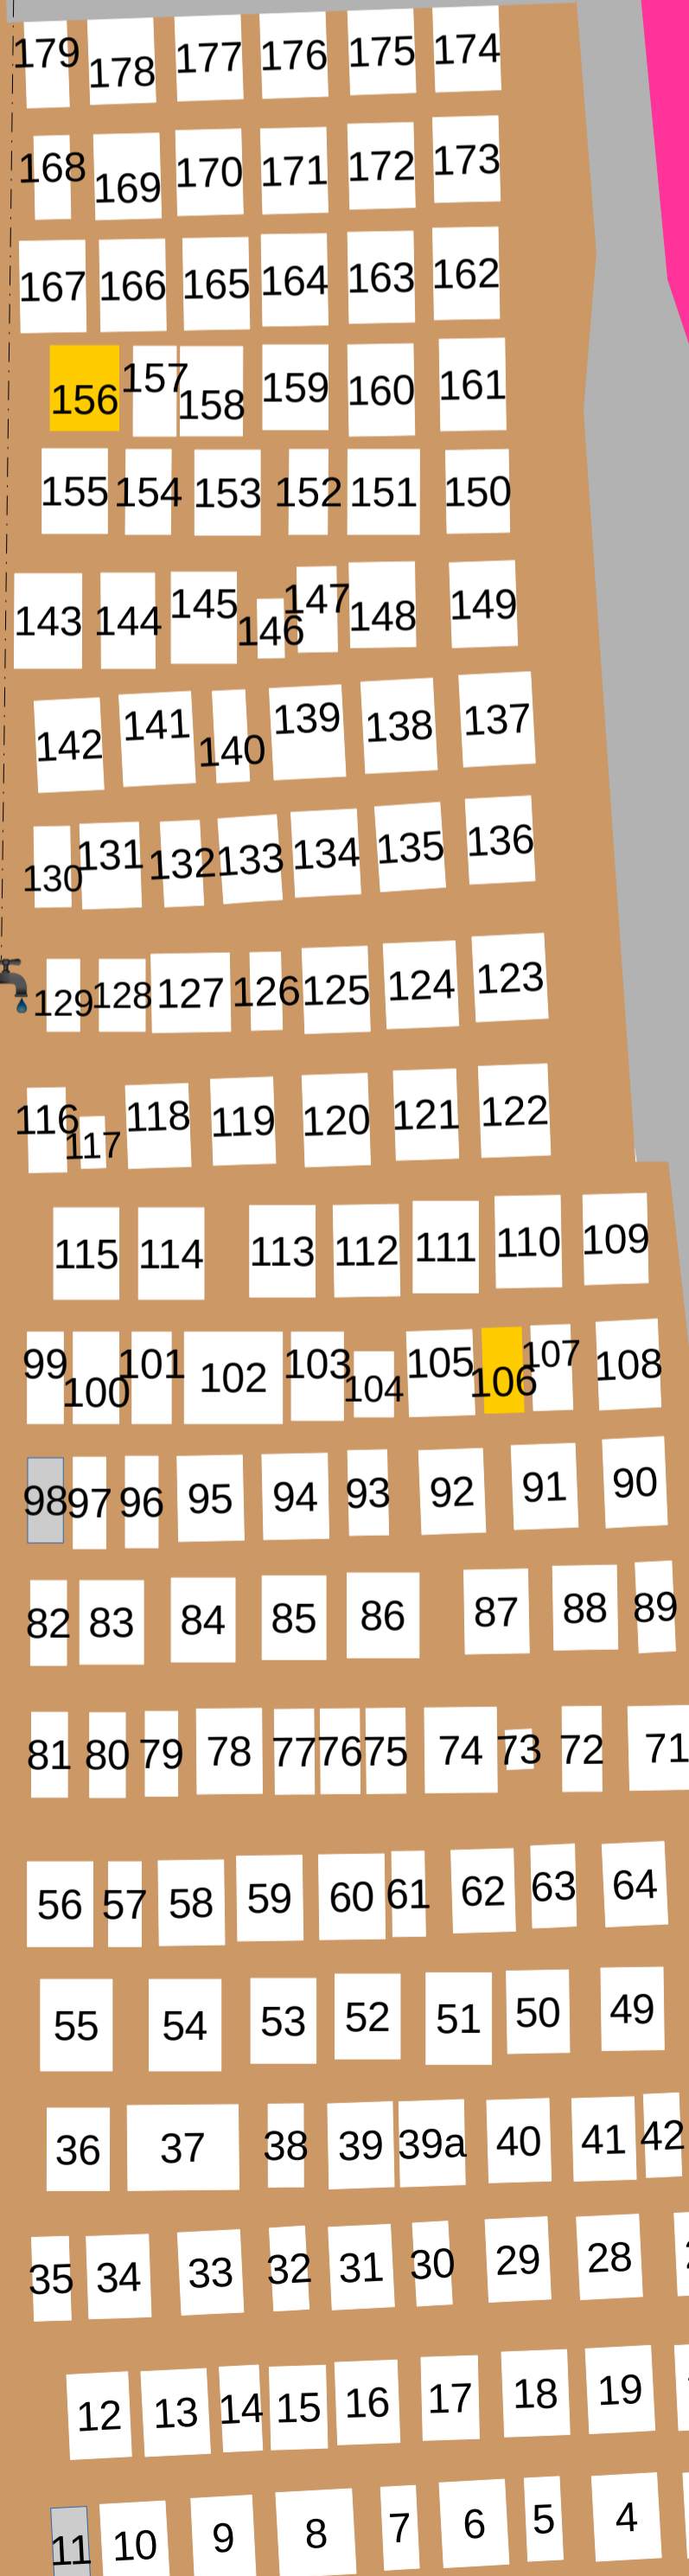
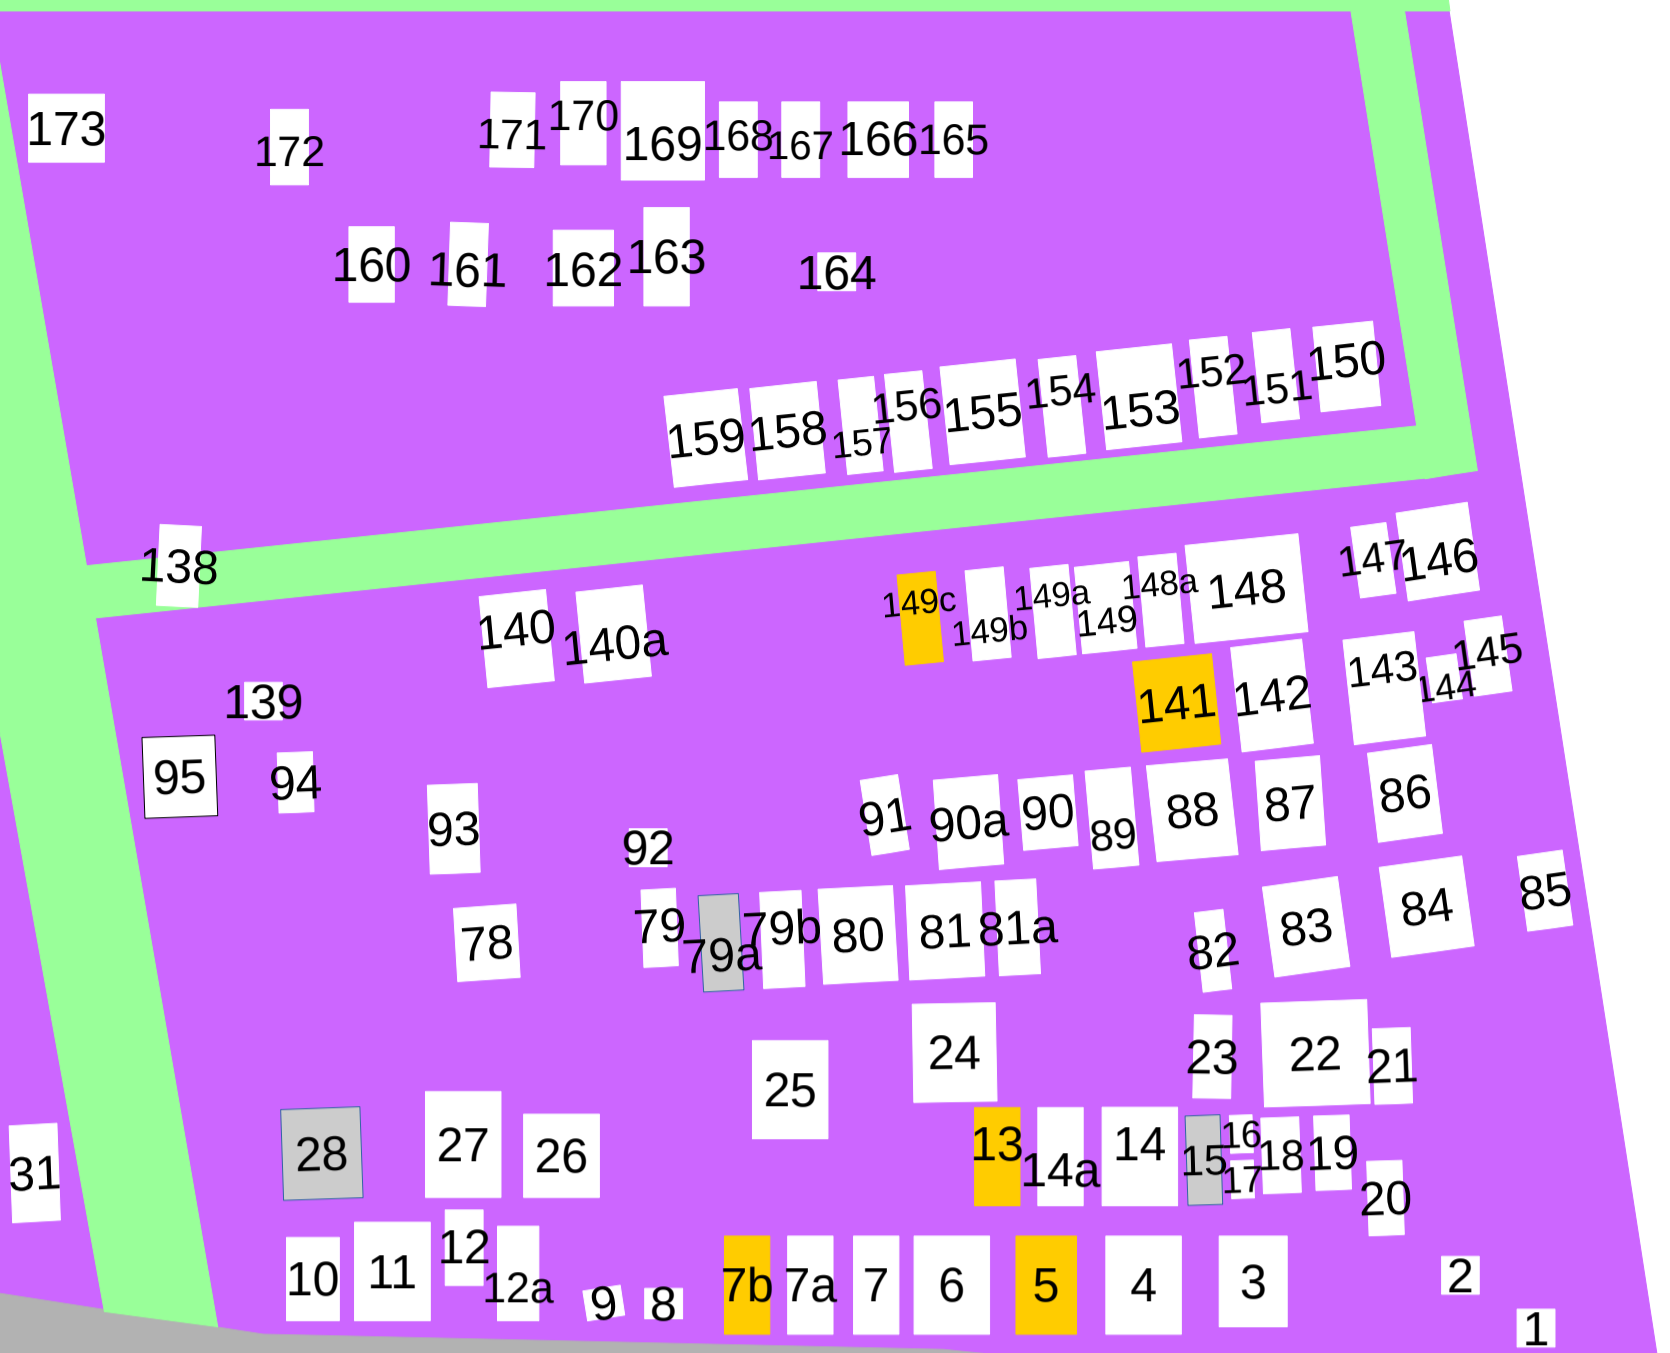
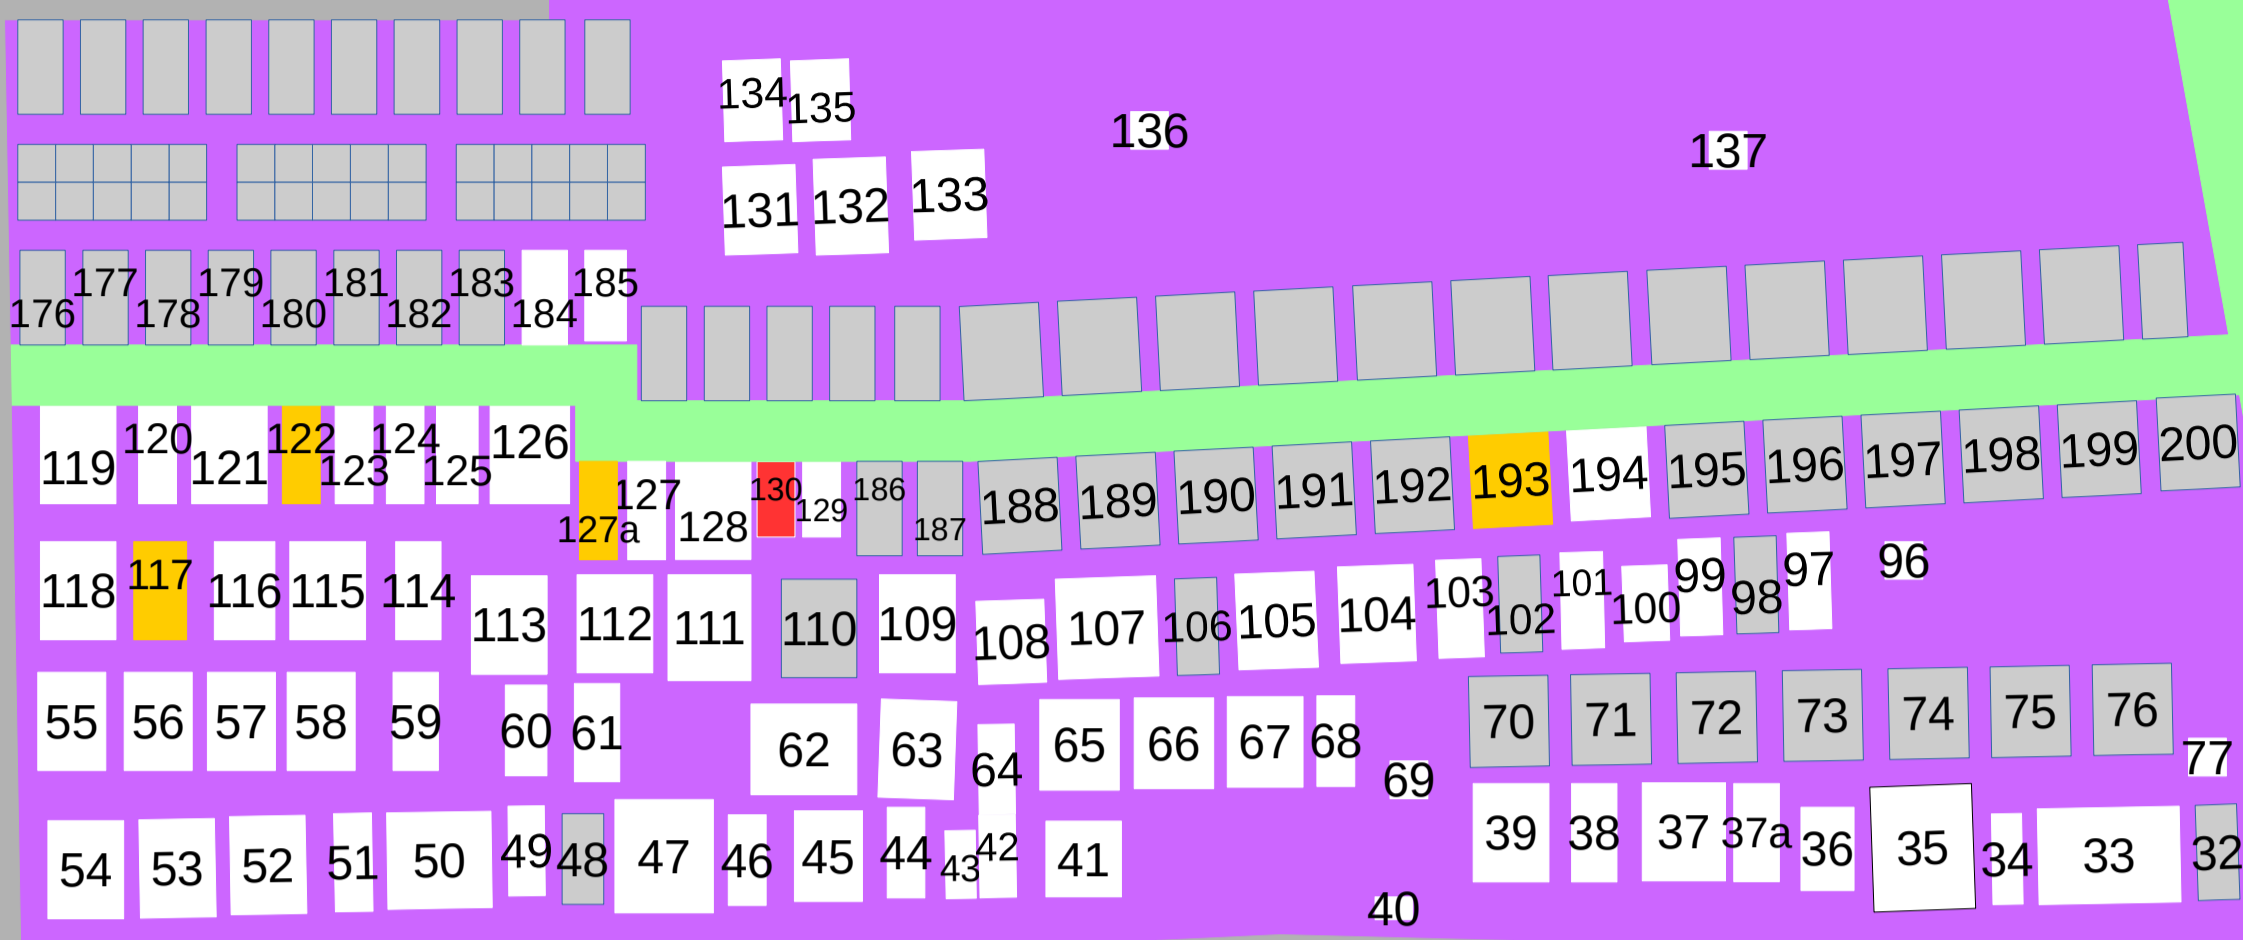


A

D

B

C

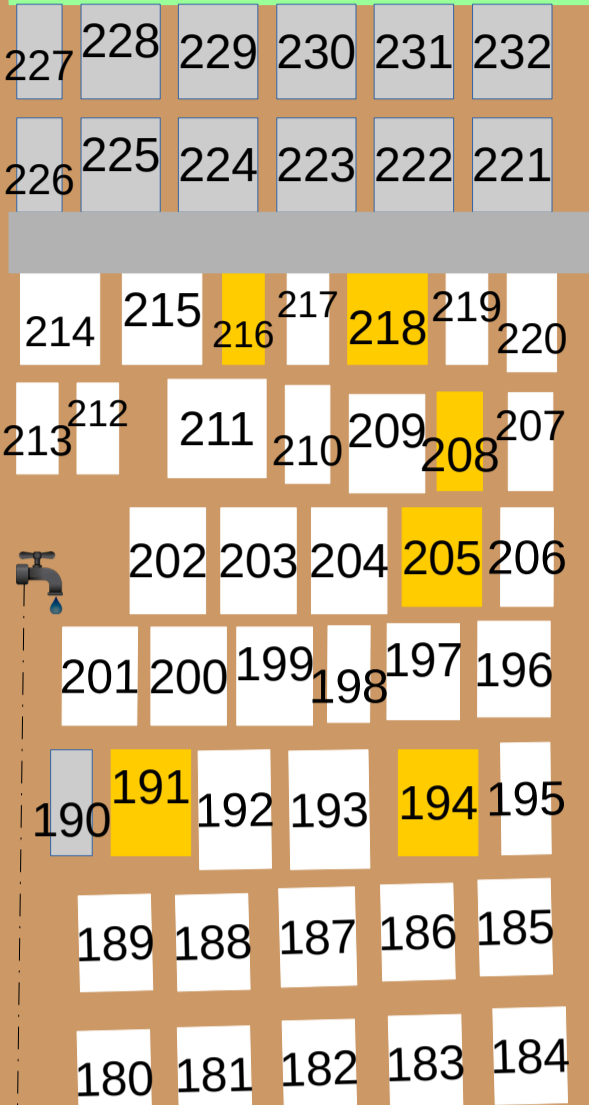

LEGENDA

- sekcia A
- sekcia B
- sekcia C
- sekcia D
- hrobové miesto
- plánované hrob. miesto
- rezervované hrob. miesto
- spevnená cesta, chodník
- nespevnená cesta, chodník
- nový cintorín (časť)
- pitná voda (v zime netečie!)

© Obec VYDRANY
 Pohrebisko vydrany-orientačná mapa
 údaje platné k 17.12.2020